
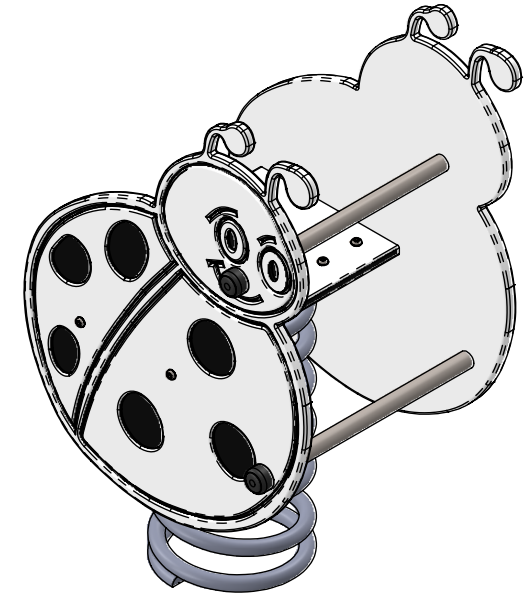
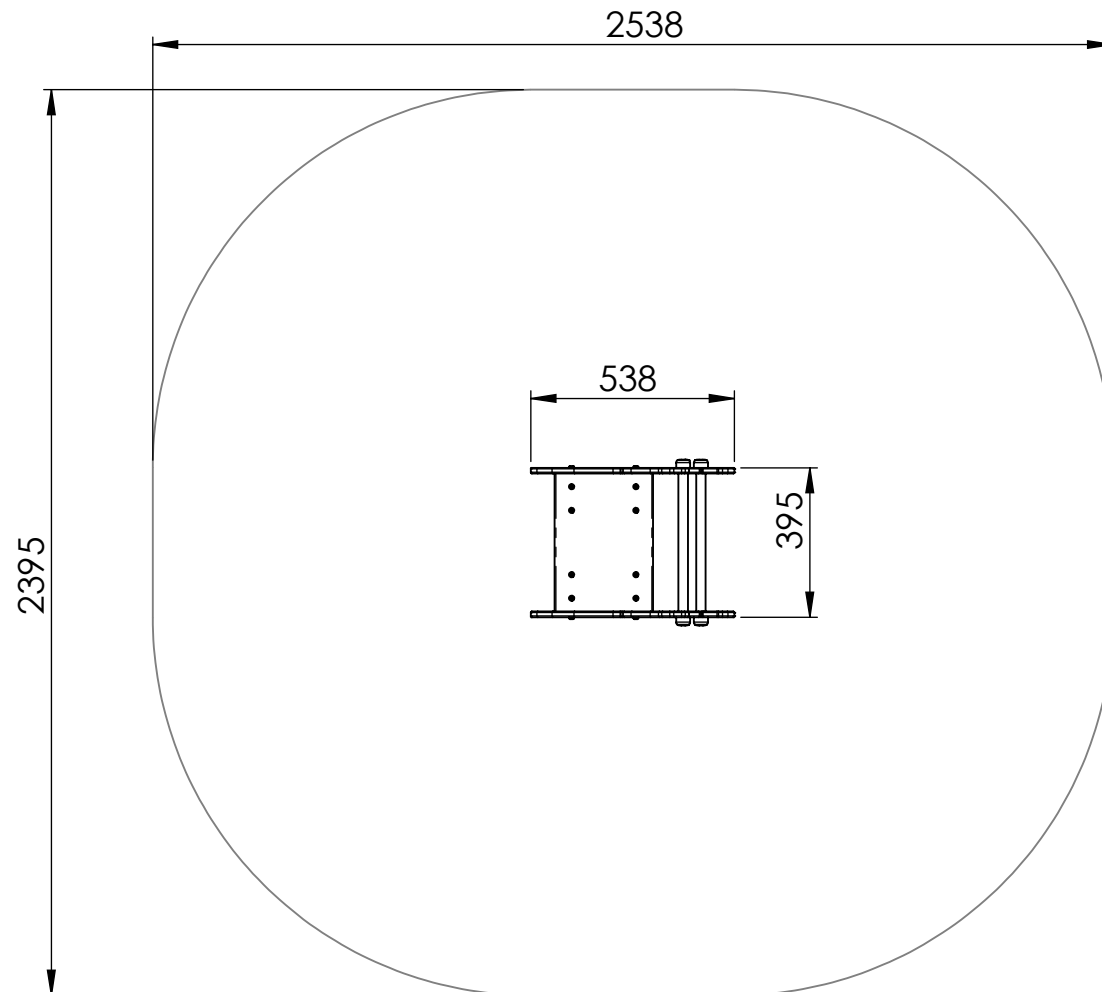


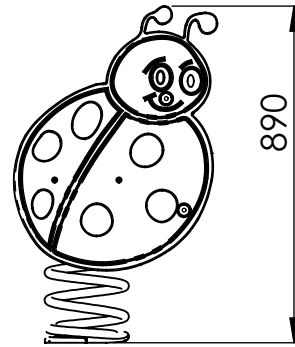

NÁZOV: SR24 LADYBUG			
MATERIÁL:	DÁTUM:	MIERKA: 1: 20	
VYPRACOVAL: Ing. Vrabel'		POČET KUSOV:	