


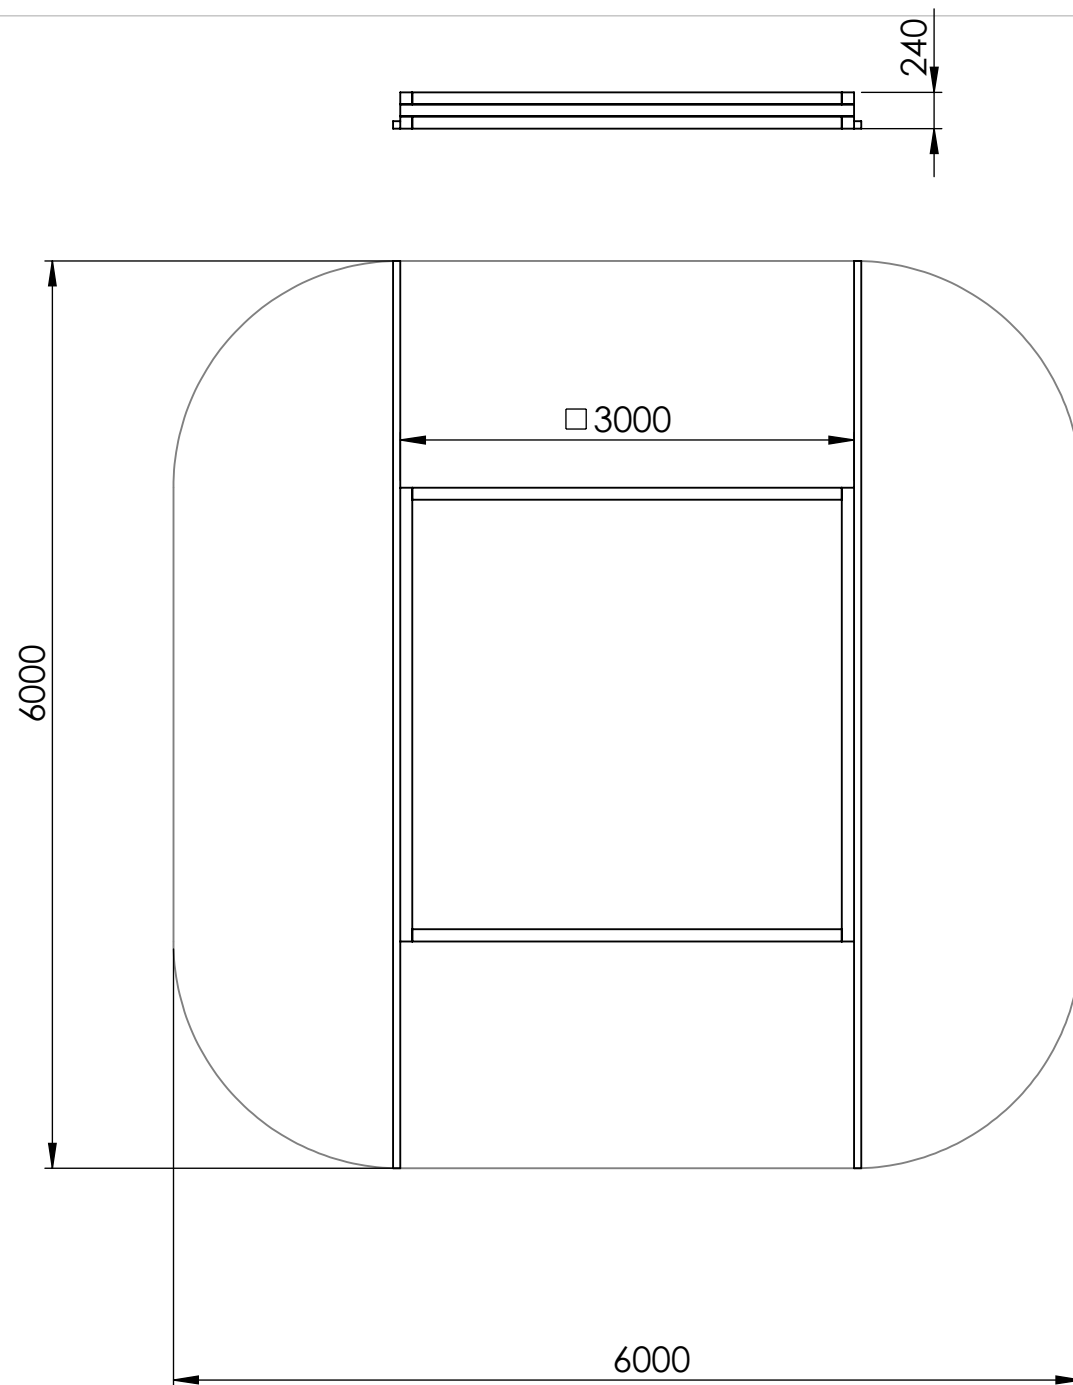

NÁZOV: SB WOOD with roof 3x3m			
MATERIÁL:	DÁTUM:	MIERKA: 1: 50	
VYPRACOVAL: Ing. Vrabel'		POČET KUSOV:	